

Zestawienie powierzchni parteru A		
Numer	Nazwa	Powierzchnia pomieszczenia

A0.1	Wiatrołap	2,78 m ²
A0.2	Pom. tech.	5,07 m ²
A0.3	Pokój dzienny z aneksem kuchennym	35,01 m ²
A0.4	Pokój	5,22 m ²
A0.5	WC	1,04 m ²
A0.6	Schody	1,50 m ²

Suma ogólna: 50,62 m²

Zestawienie powierzchni parteru B		
Numer	Nazwa	Powierzchnia pomieszczenia

B0.1	Wiatrołap	2,78 m ²
B0.2	Pom. tech.	5,07 m ²
B0.3	Pokój dzienny z aneksem kuchennym	35,01 m ²
B0.4	Pokój	5,22 m ²
B0.5	WC	1,04 m ²
B0.6	Schody	1,50 m ²

Suma ogólna: 50,62 m²

S-PROJEKT USŁUGI PROJEKTOWE
 arch. Wojciech Szczępkowski
 www.sprojekt.pl, projekt@szc.pl, tel. 533 919 919

INWESTOR: HDZ INWEST sp. z o.o.
 ADRES: 12 BUDYNKÓW MIESZKALNYCH JEDNORODZINNYCH W ZABUDOWIE BLIŹNIACZEJ, 6 BUDYNKÓW MIESZKALNYCH JEDNORODZINNYCH WŁOŚCZĄCYCH ORAZ 27 SZAMB SZCZELNYCH

UL. Tarnobrzegowa
 Warszawa - Włochy
 (022) 66 271 276, 271 270, 311 312 z obsł. 10-14-311


OPIS: BUD. W ZAB. BLIŹNIACZEJ

DISCIPLINA: ARCHITEKTURA
 PRÓJEKT BUDOWLANY

TYTUŁ: Rzut parteru

HEBET PRACOWNIA
 PROJEKTOWA arch. Wojciech Szczępkowski
 UL. Łódzka 111-112/07/99
 00-620 Warszawa

SKALA: 1 : 100 DATA: 06. 2023 STRONA: 2.

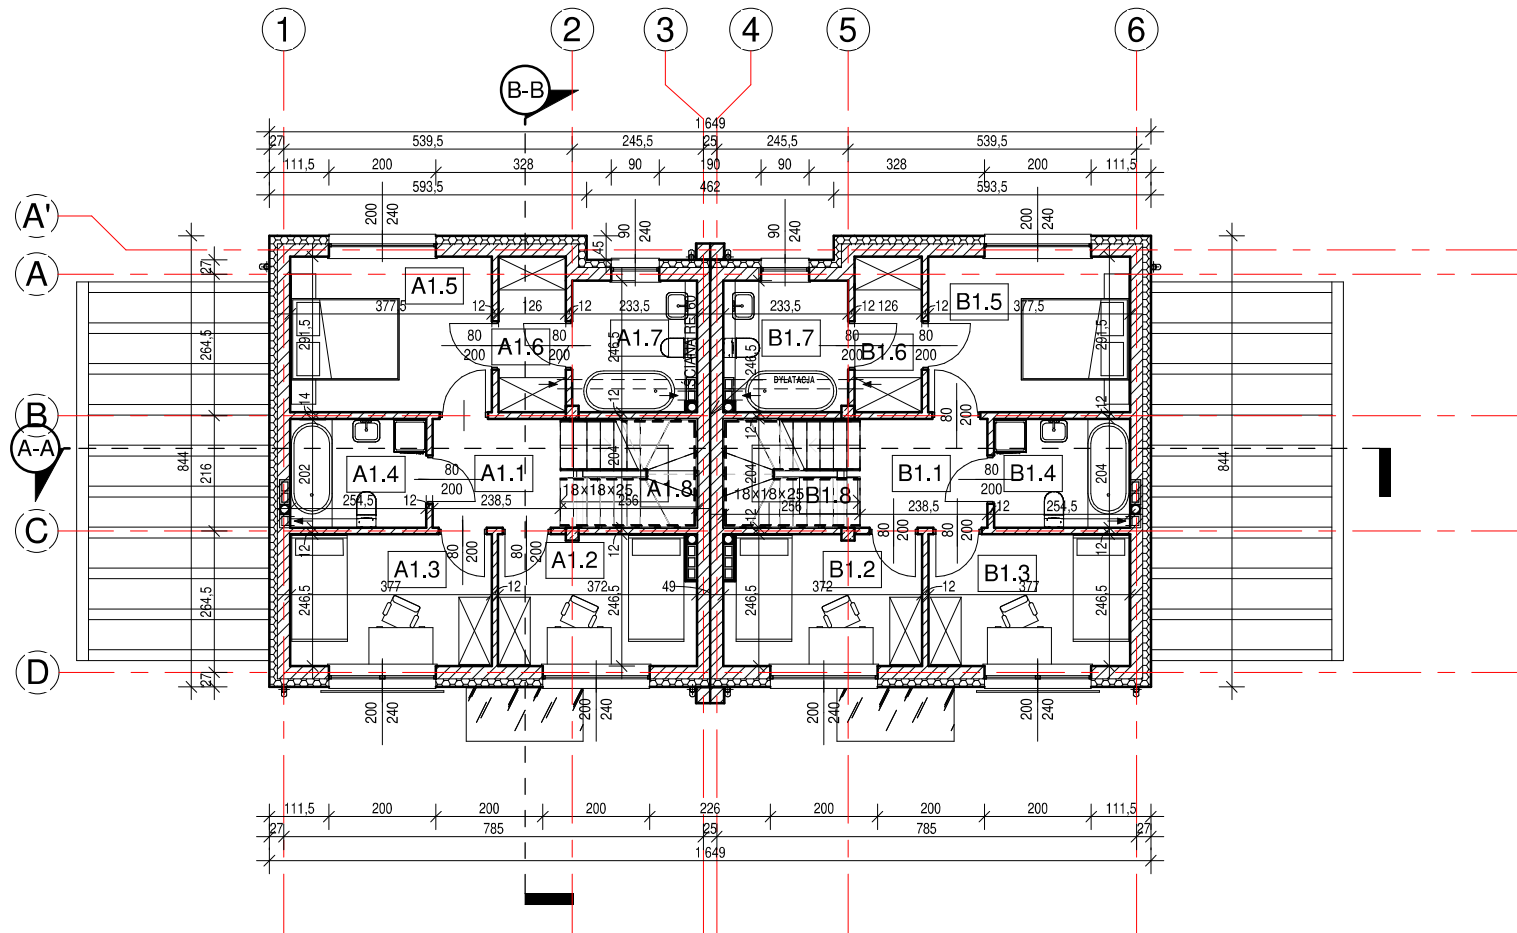

Zestawienie powierzchni piętro A

Numer	Nazwa	Powierzchnia pomieszczenia
A1.1	Korytarz	4,87 m ²
A1.2	Pokój	8,95 m ²
A1.3	Pokój	9,29 m ²
A1.4	Łazienka	5,19 m ²
A1.5	Pokój	11,00 m ²
A1.6	Garderoba	3,67 m ²
A1.7	Łazienka	5,70 m ²
A1.8	Schody	3,56 m ²
Suma ogólna:		52,23 m ²

Zestawienie powierzchni piętro B

Numer	Nazwa	Powierzchnia pomieszczenia
B1.1	Korytarz	4,87 m ²
B1.2	Pokój	8,95 m ²
B1.3	Pokój	9,29 m ²
B1.4	Łazienka	5,19 m ²
B1.5	Pokój	11,00 m ²
B1.6	Garderoba	3,67 m ²
B1.7	Łazienka	5,70 m ²
B1.8	Schody	3,56 m ²
Suma ogólna:		52,23 m ²

S-PROJEKT USŁUGI PROJEKTOWE
 arch. Wojciech Szczępkowski
 www.s-projekt.pl, projekt@szc.p.l, tel. 533 919 919

INWESTOR: HDZ INVEST sp. z o.o.
 ADRES: 12 BUDYNKÓW MIESZKALNYCH
 JEDNORODZINNYCH W ZABUDOWIE
 BLIŹNIACZEJ,
 6 BUDYNKÓW MIESZKALNYCH
 JEDNORODZINNYCH
 WŁOŚCIJĄCYCH
 ORAZ
 27 SZAMB SZCZELNYCH

MI. Tarnobrzeg
 Własność: Włajew
 (ul. nr 27, 28, 29, 30, 31, 32 z obręb. 14-14-31)


OPRACOWANIE: BUD. W ZAB. BLIŹNIACZEJ

WYKONANIE: ARCHITEKTURA
 PROJEKT BUDOWLANY

TYTUŁ: Rzut I piętra

REDAKTOR TECHNICZNY: arch. Wojciech Szczępkowski
 DATA: 2014-07-09
 OPISANIE:

SKALA: 1:100 1/4 (6. 2x23) 1/5 (5. 11x11)

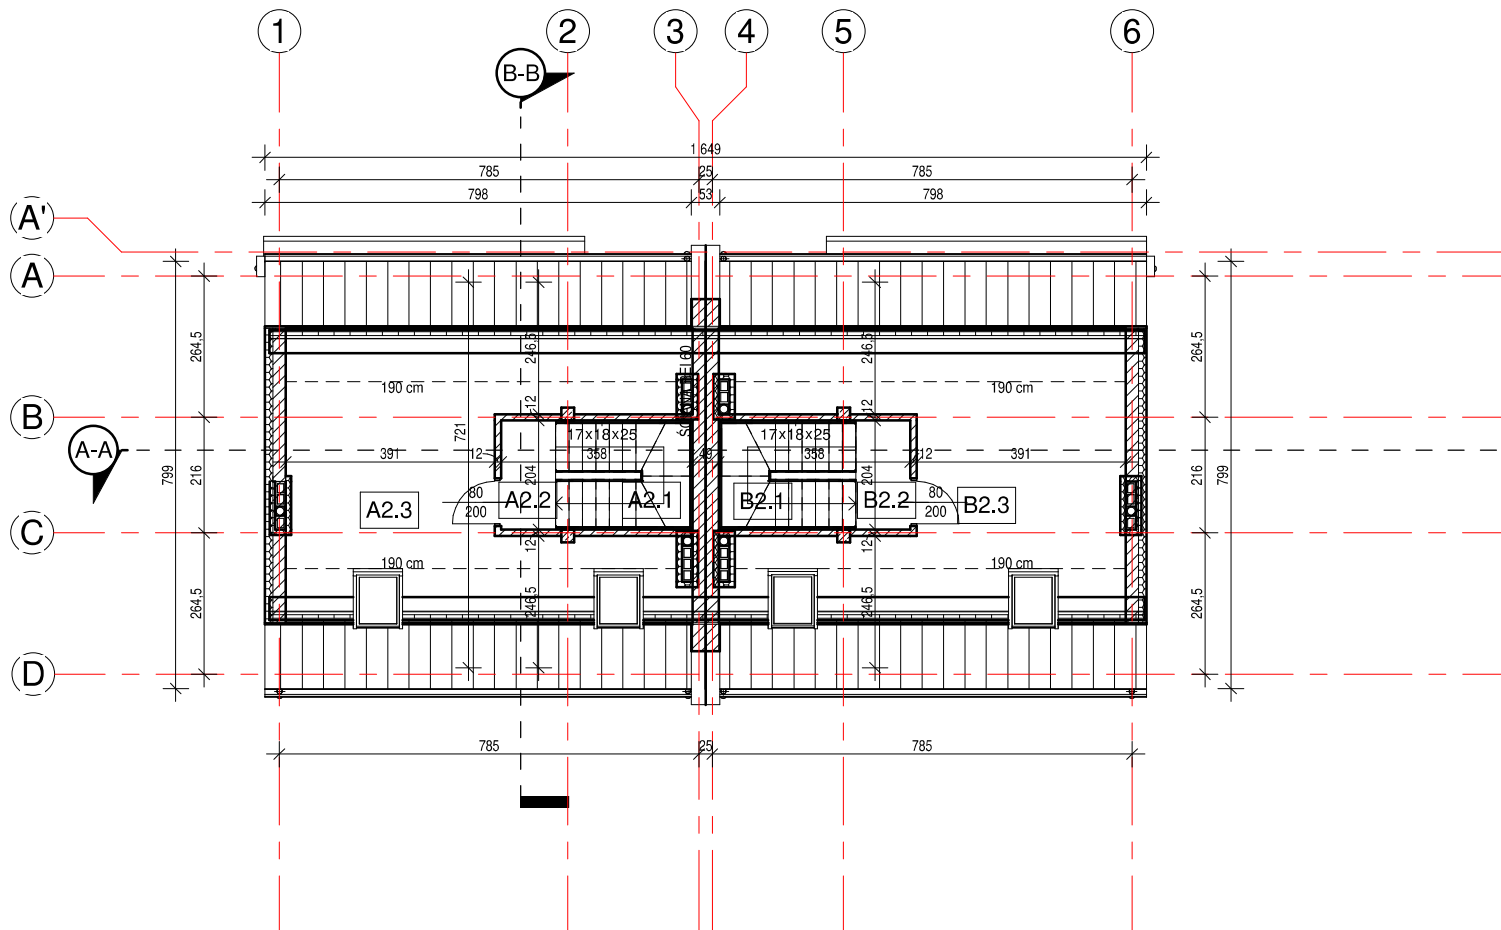

Zestawienie powierzchni poddasza A

Numer	Nazwa	Powierzchnia
A2.1	Schody	5,01 m ²
A2.2	Komunikacja	2,08 m ²
A2.3	Poddasze	17,67 m ²
Suma ogólna:		24,76 m ²

Zestawienie powierzchni poddasza B

Numer	Nazwa	Powierzchnia
B2.1	Schody	5,01 m ²
B2.2	Komunikacja	2,08 m ²
B2.3	Poddasze	17,67 m ²
Suma ogólna:		24,76 m ²

S-PROJEKT USŁUGI PROJEKTOWE
 arch. Wojciech Szczępkowski
 www.sprojekt.pl, eprojekt@wp.pl, tel. 533 919 919

INWESTOR: HDZ INVEST sp. z o.o.
 TYTUŁ: 12 BUDYNKÓW MIESZKALNYCH JEDNORODZINNYCH W ZABUDOWIE BLIŹNIACZEJ, 6 BUDYNKÓW MIESZKALNYCH JEDNORODZINNYCH WŁOŚCZĄCYCH ORAZ 27 SZAMB SZCZELNYCH
 M. Technicy, Warszawa - Włocławek, ul. nr 27, 28, 29, 30, 31, 32 z aneksem 34-36
 OBIEKT: BUD. W ZAB. BLIŹNIACZEJ

TEMAT: ARCHITEKTURA
 PROJEKT BUDOWLANY

TYTUŁ: Rzut poddasza

PROJEKTOWAŁ: arch. Wojciech Szczępkowski
 DATA: 2014-07-09
 PRACOWNIK:

SKALA: 1:100 1/1 (6, 2x23) STRONA: 4.